


単 独 の 壁 自 動 登 録

番号	階通り	範囲	倍	複写	断面記号	縦	横	差	縦筋補強	幅	上梁成	高さ	メモ	
1	1	Y1	X1 - X5	1	0- 0	W15	重	両	D 0- 0	D 0- 0	5000	200	3000	

No	開口	幅	高さ	左から	下から	縦
1	0	1000	1000	1000	1000	

W15	径	ピッチ	
縦	D10D13	@200	ダブル
横	D10D13	@200	厚 150

番	径	形	長さ	本数	備考
1	D13		3720mm	6本	縦筋
2	D13		1170mm	6本	差筋
3	D10		3600mm	4本	縦筋
4	D10		900mm	4本	差筋
5	D10		1000mm	6本	縦筋
6	D10		1600mm	6本	縦筋
7	D10		900mm	6本	差筋
8	D13		1000mm	4本	縦筋
9	D13		1720mm	4本	縦筋
10	D13		1170mm	4本	差筋
11	D13		3720mm	16本	縦筋
12	D13		1170mm	16本	差筋
13	D10		3600mm	16本	縦筋
14	D10		900mm	16本	差筋
15	D13	—	5910mm	6本	横筋
16	D10	—	5700mm	4本	横筋
17	D10	—	1350mm	6本	横筋
18	D10	—	3350mm	6本	横筋
19	D13	—	1455mm	4本	横筋
20	D13	—	3455mm	4本	横筋
21	D13	—	5910mm	6本	横筋
22	D10	—	5700mm	6本	横筋
23	D10	□	270mm	14本	巾止
24	D16		2280mm	4本	1開口補縦
25	D16	—	2280mm	4本	1開口補横
26	D13	/	1040mm	8本	1開口補斜
27	D13	□	1130mm	24本	1開口補巾

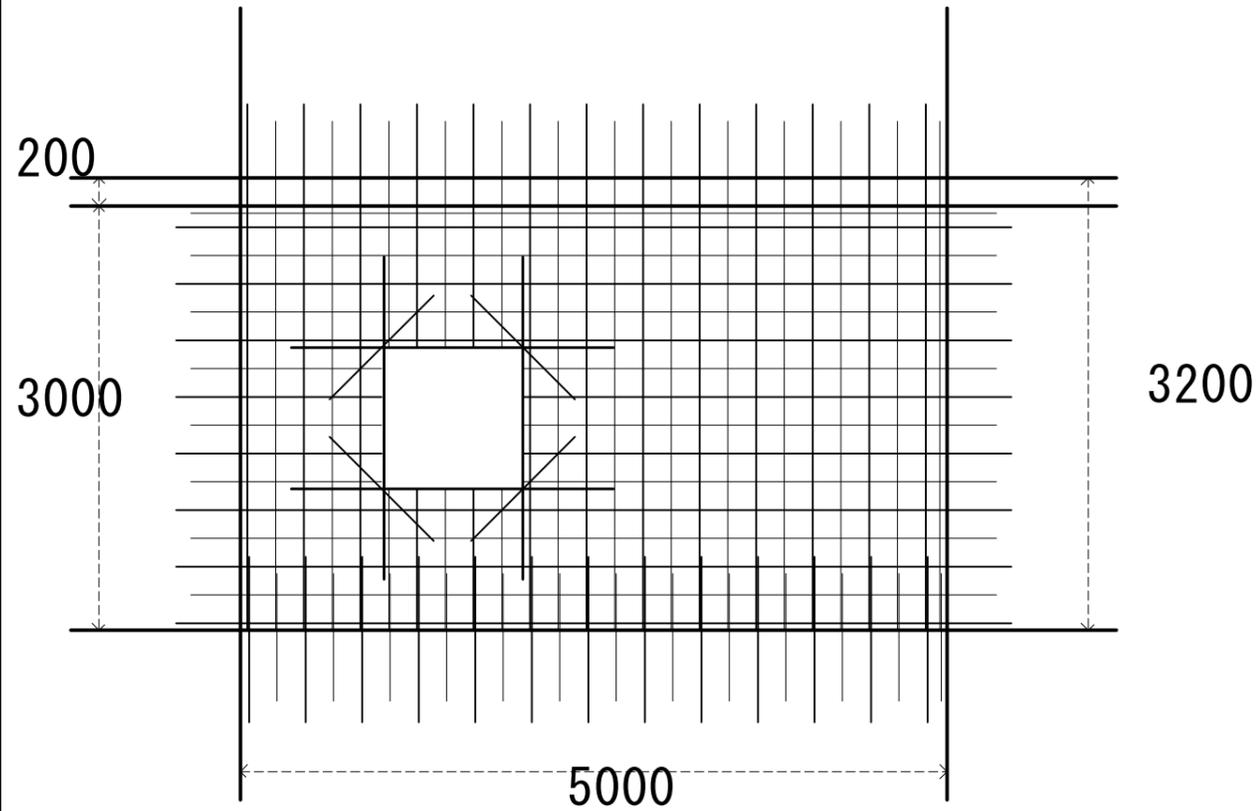

図面名称

単独の壁 確認

位置

1F Y1 通 X1 - X5

縮尺

1 / 50

平成22年 8月 3日

番号

(仮称) ジェムマンション新築工事